


DENAH

Skala 1:100


6  
A-01

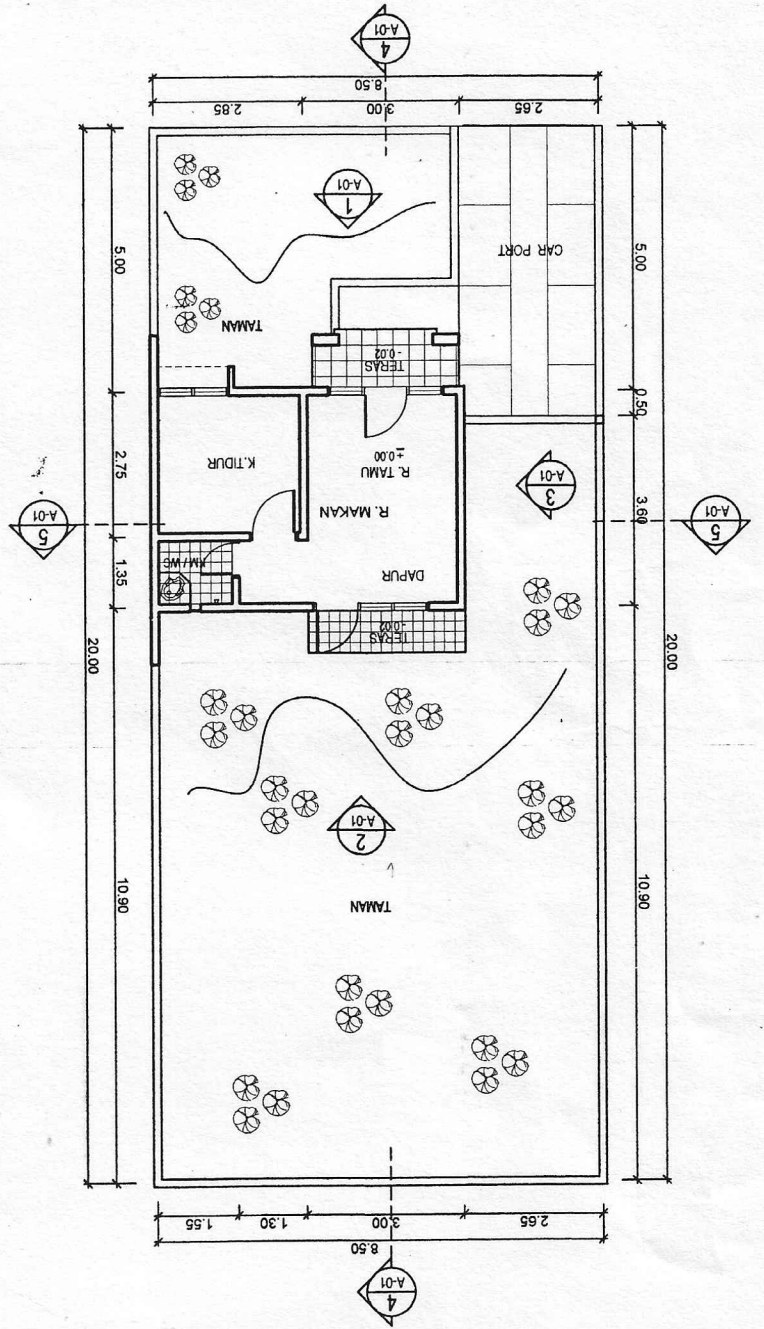

RENCANA ATAP

Skala 1:100


7  
A-01

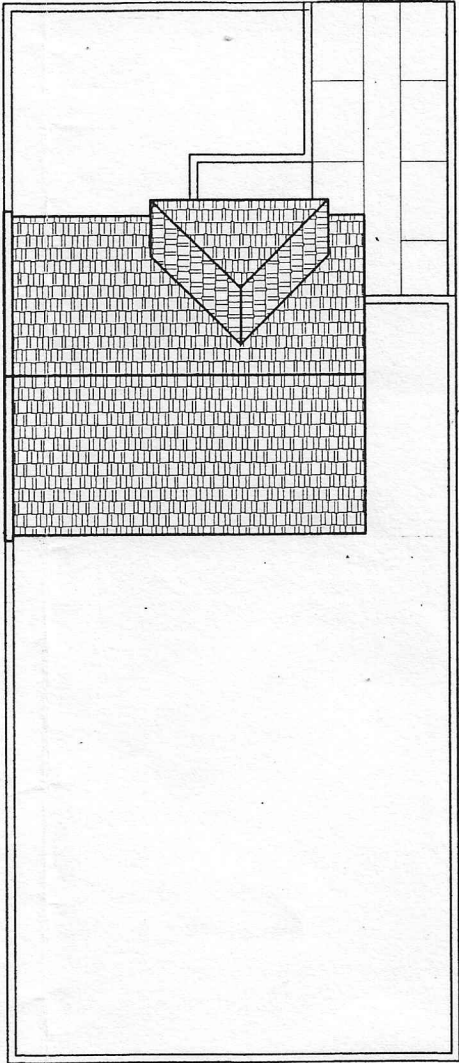

TAMPAK DEPAN

Skala 1:100


1  
A-01

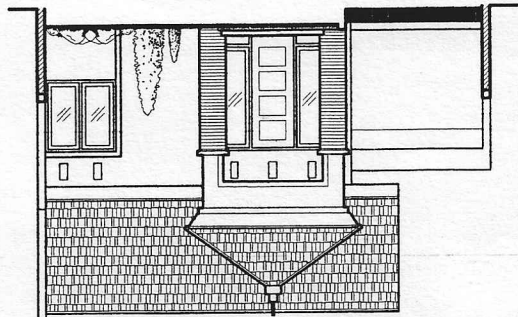

TAMPAK BELAKANG

Skala 1:100

2  
A-01

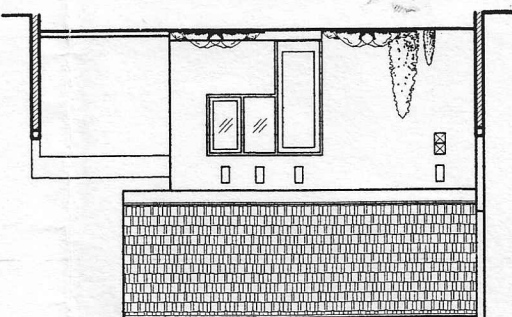

POTON

Skala 1:100

